




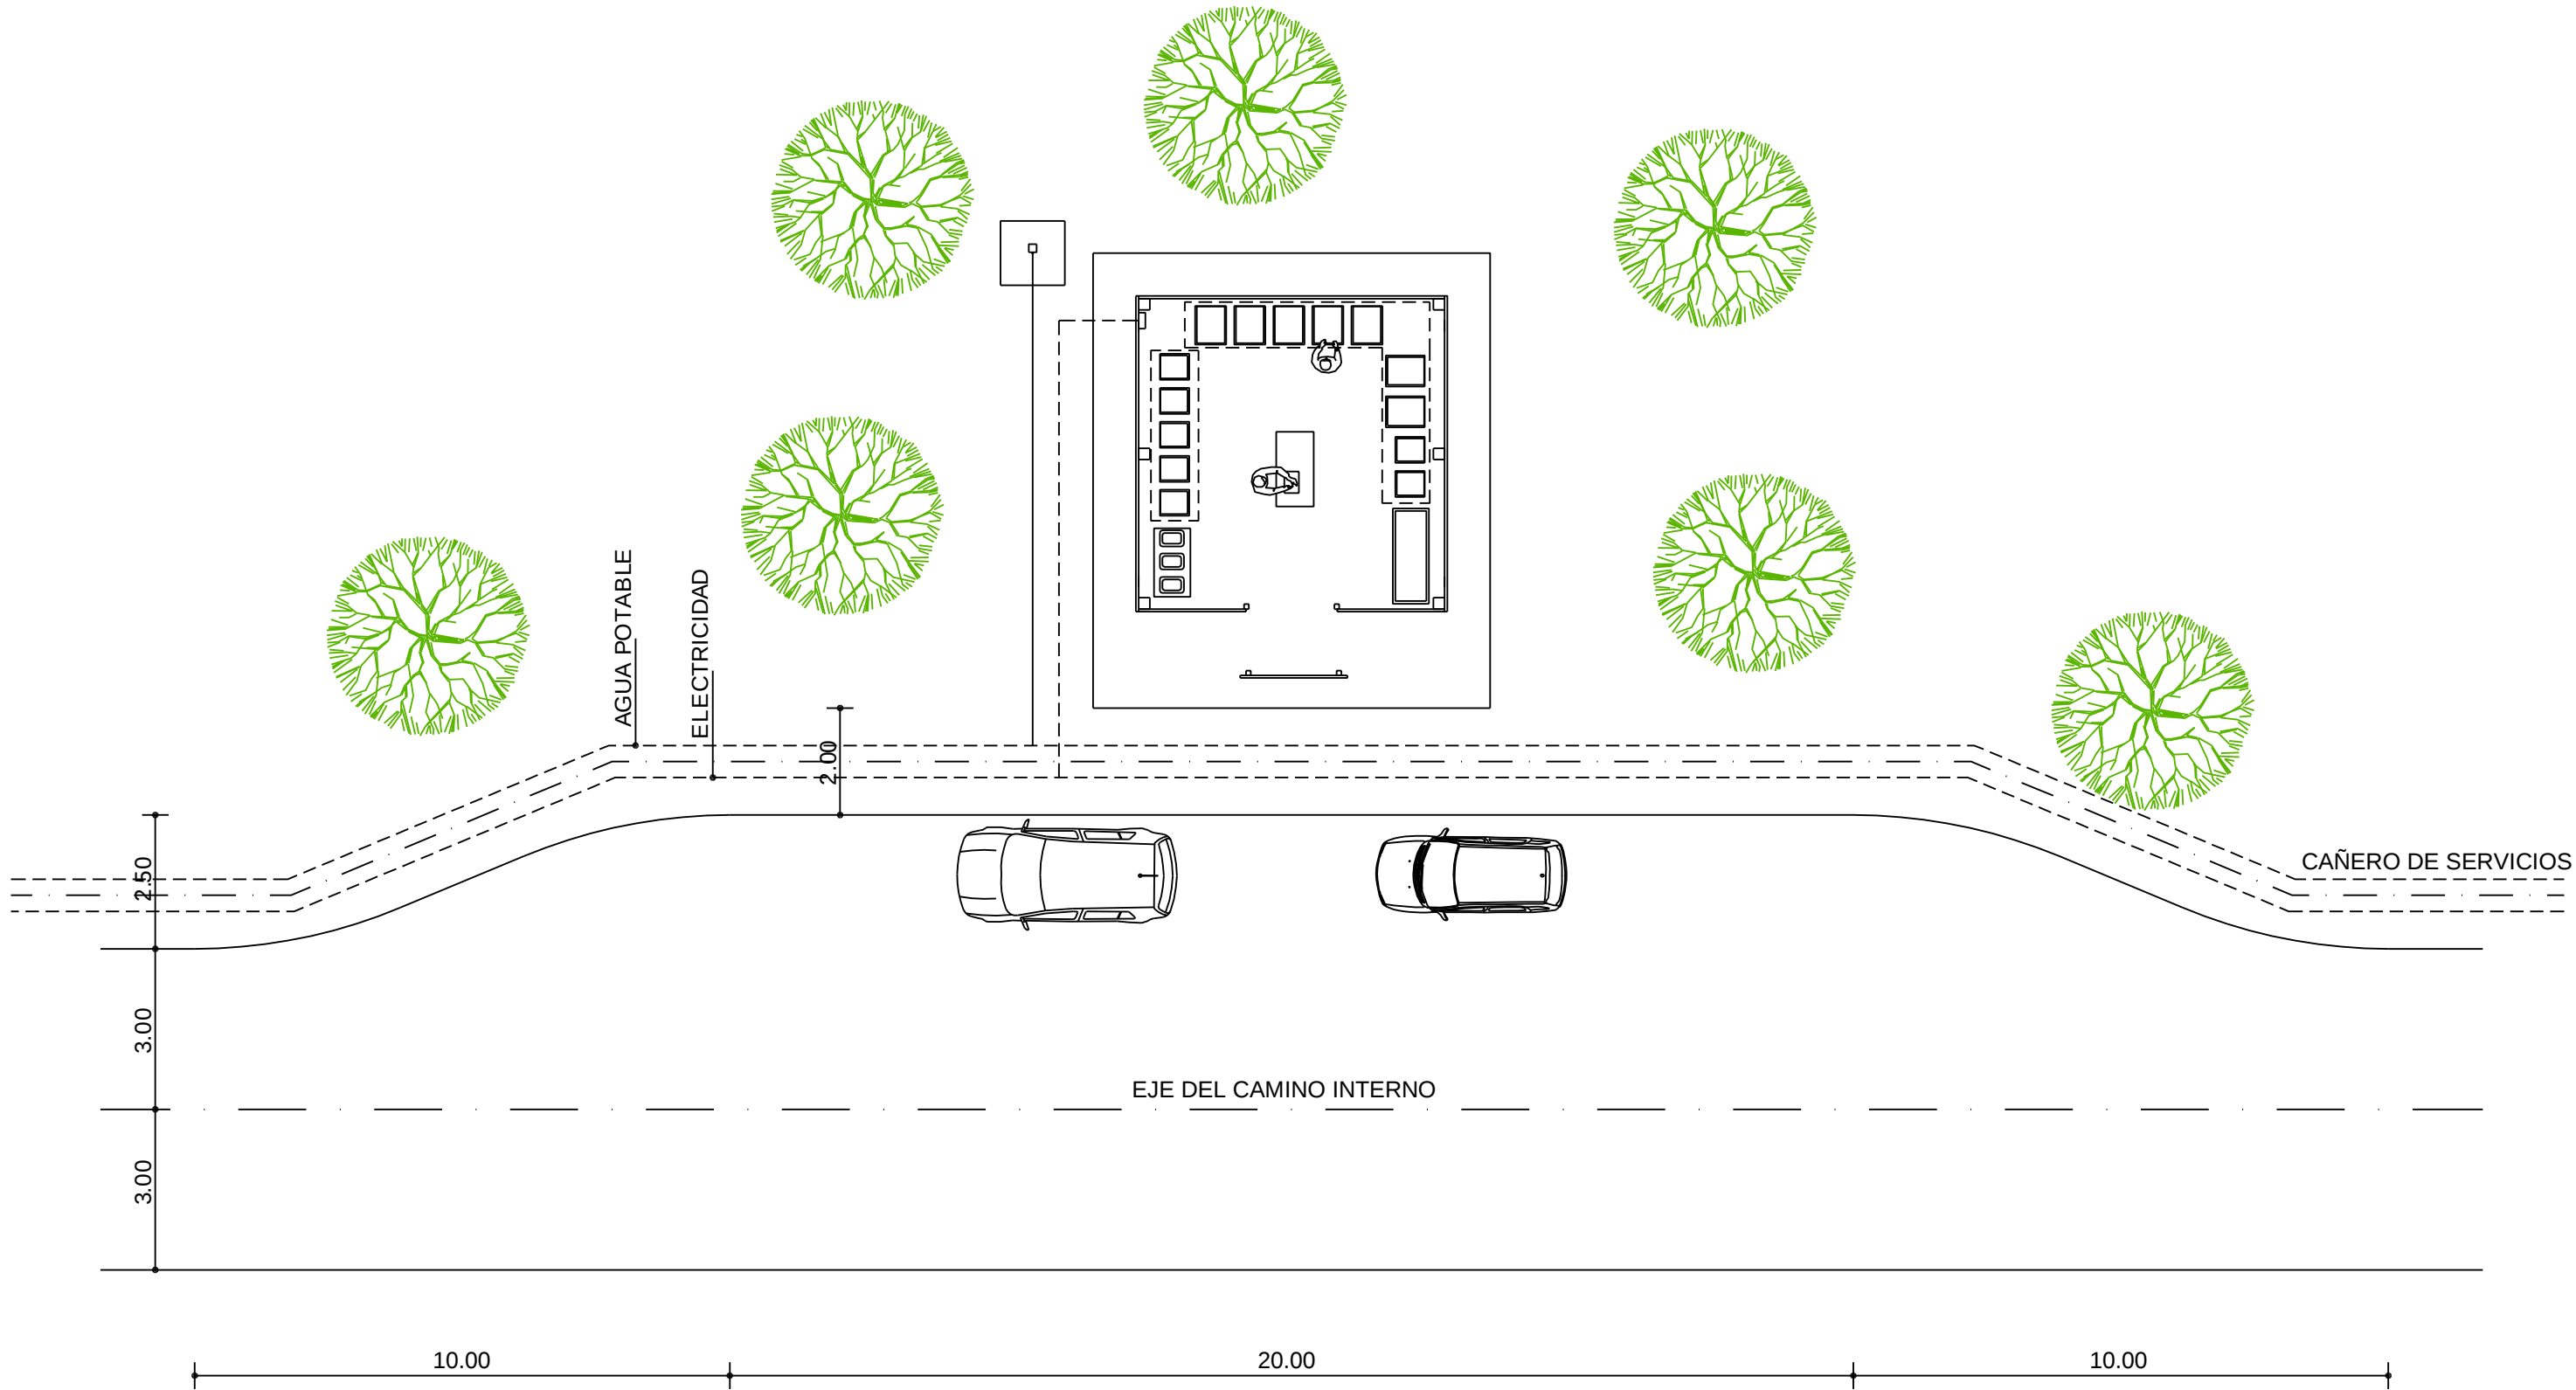


	ESTANCIA LOS HUEMULES - PROV. SANTA CRUZ		
	ISLA DE RECEPCION DE RESIDUOS SOLIDOS DISPOSICION GENERAL EN PLANTA - ACCESO VEHICULAR		PLANO RS-02
	ESCALA 1:125	FECHA: JUNIO 2007	REVISIÓN:

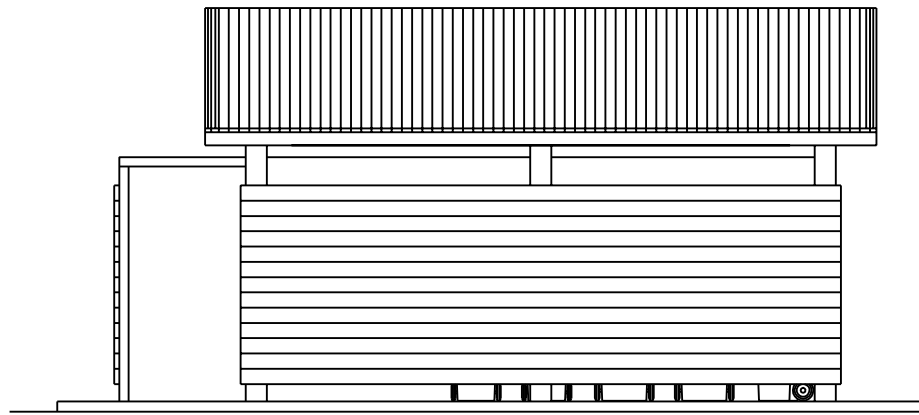


CORTE A-A

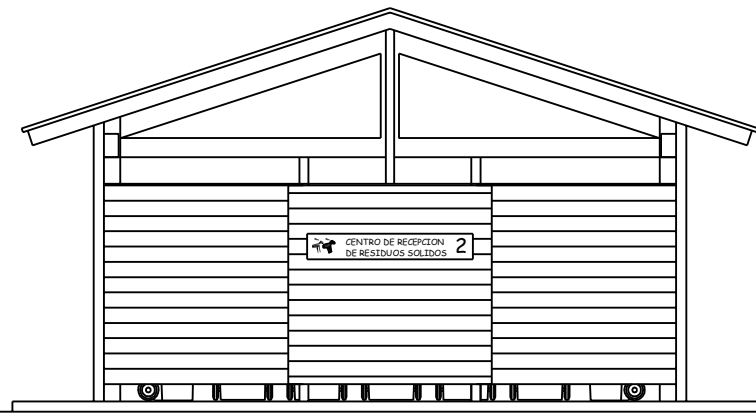


CORTE B-B

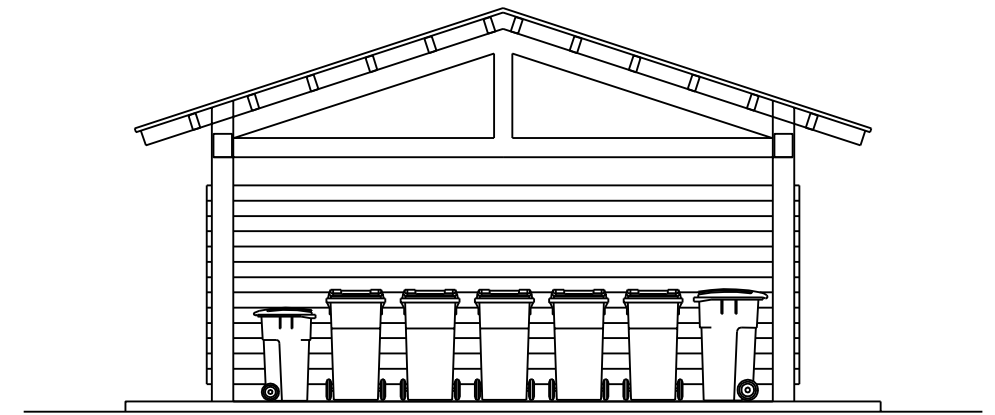


CORTE C-C

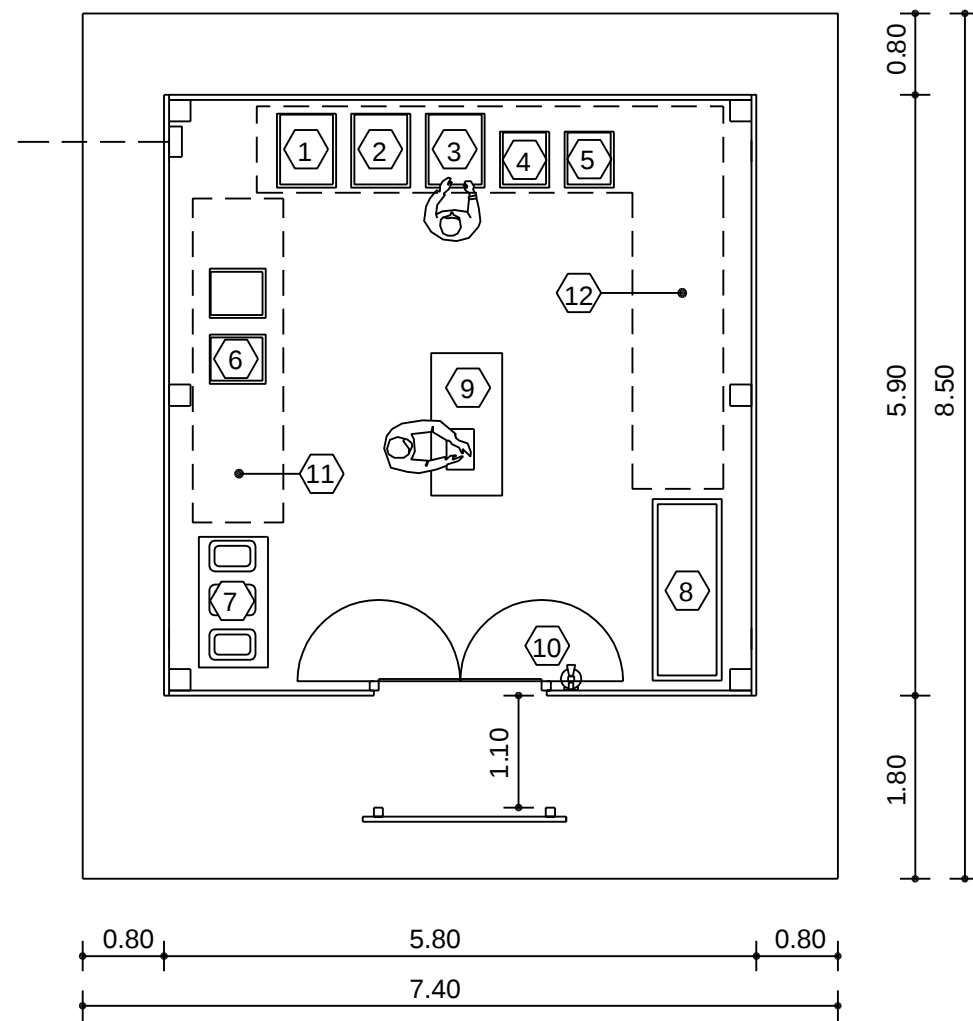

PRIMER ETAPA

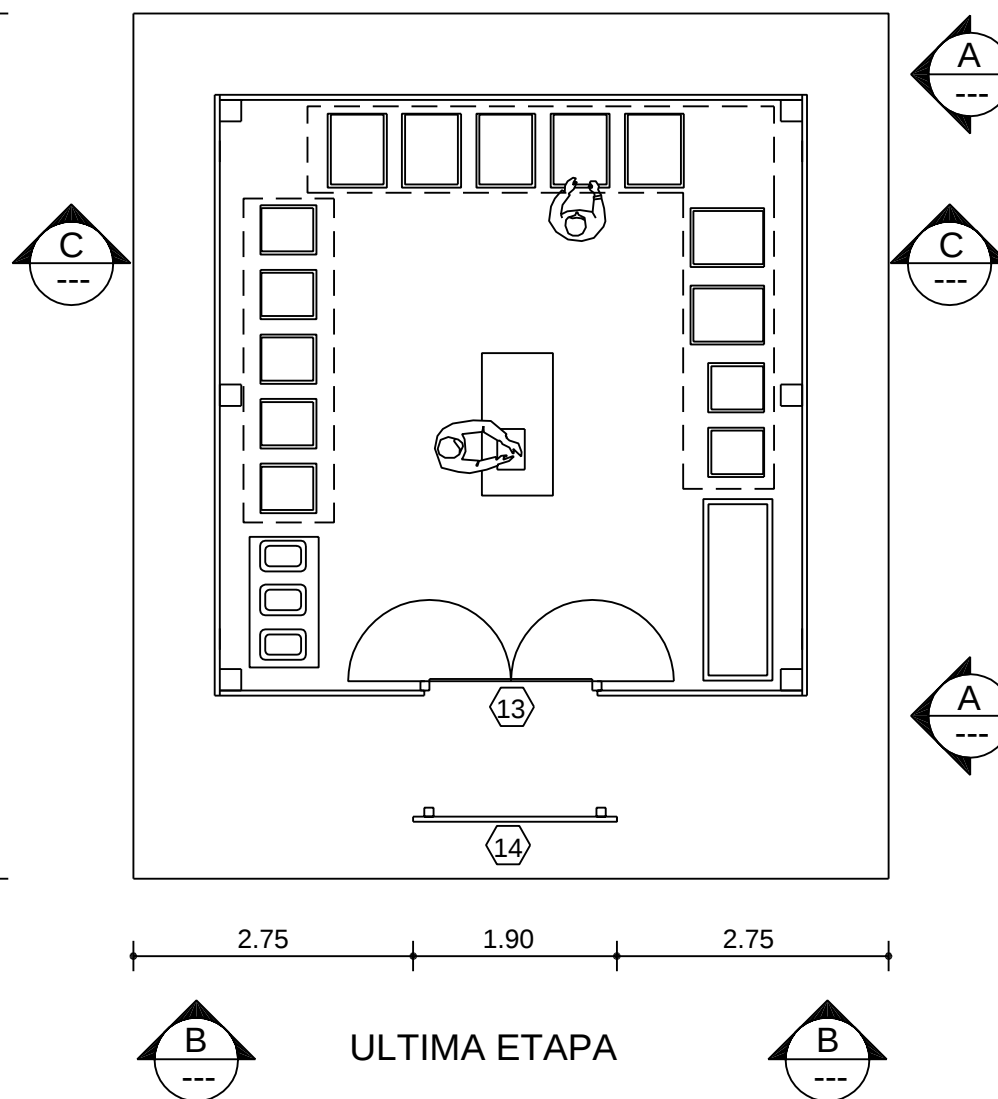

ULTIMA ETAPA

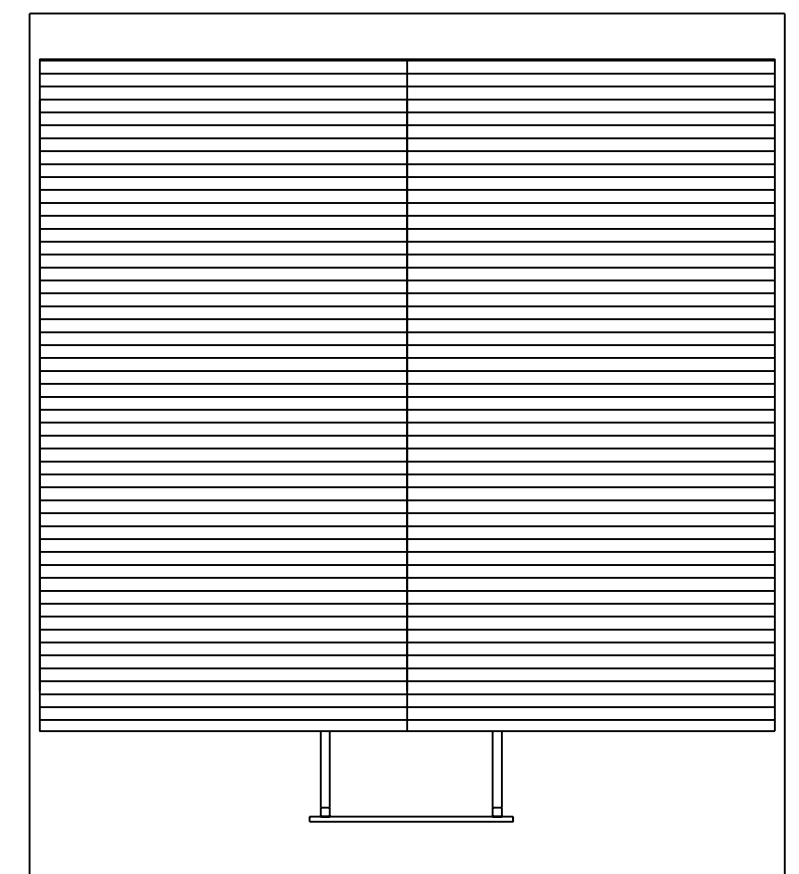

PLANTA DE TECHOS

TEAM

- | | | | | |
|---------------------|-------------------|-------------------|------------------------|---------------------------|
| 1 CARTON Y PAPELES | 4 VIDRIOS | 7 ESPECIALES | 10 MATAFUEGO | 13 PUERTA 2 HOJAS DE 0.80 |
| 2 PLASTICO | 5 ALUMINIO | 8 GRAN TAMAÑO | 11 AREA DE ORGANICOS | 14 MAMPARA CIEGA |
| 3 OTROS INORGANICOS | 6 RESTO ORGANICOS | 9 MESA DE TRABAJO | 12 AREA DE INORGANICOS | |



ESTANCIA LOS HUEMULES - PROV. SANTA CRUZ


ISLA DE RECEPCION DE RESIDUOS SOLIDOS
EDIFICIO DE RECEPCION - DISTRIBUCION DE CONTENEDORES

PLANO
RS-03


ESCALA 1:75

FECHA: JUNIO 2007


REVISIÓN:

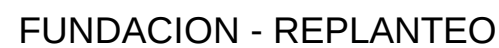


REVISIÓN.

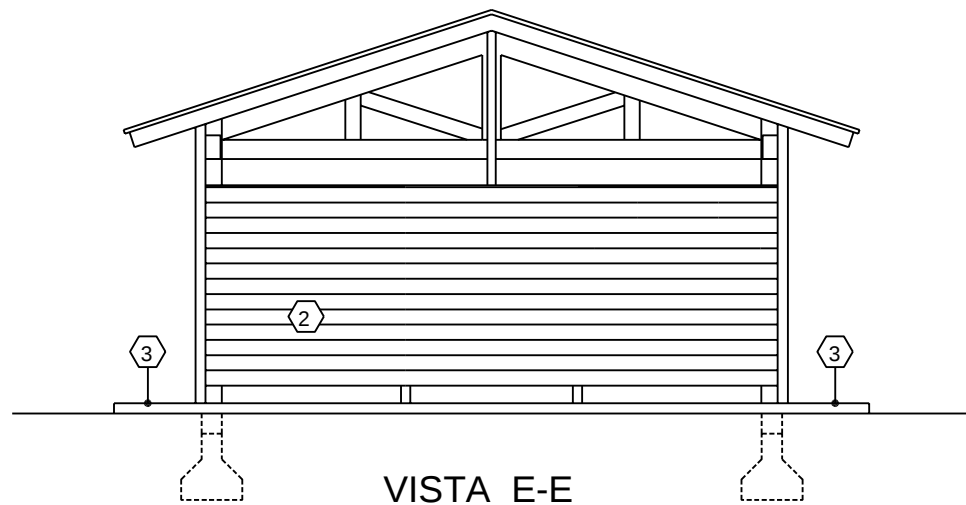


VISTA E-E

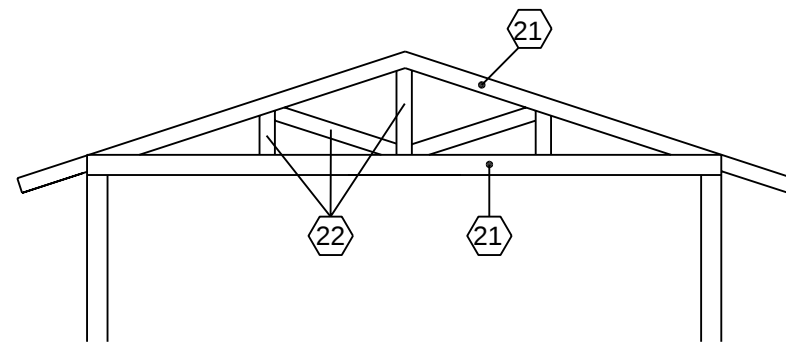

ESTRUCTURA TECHO

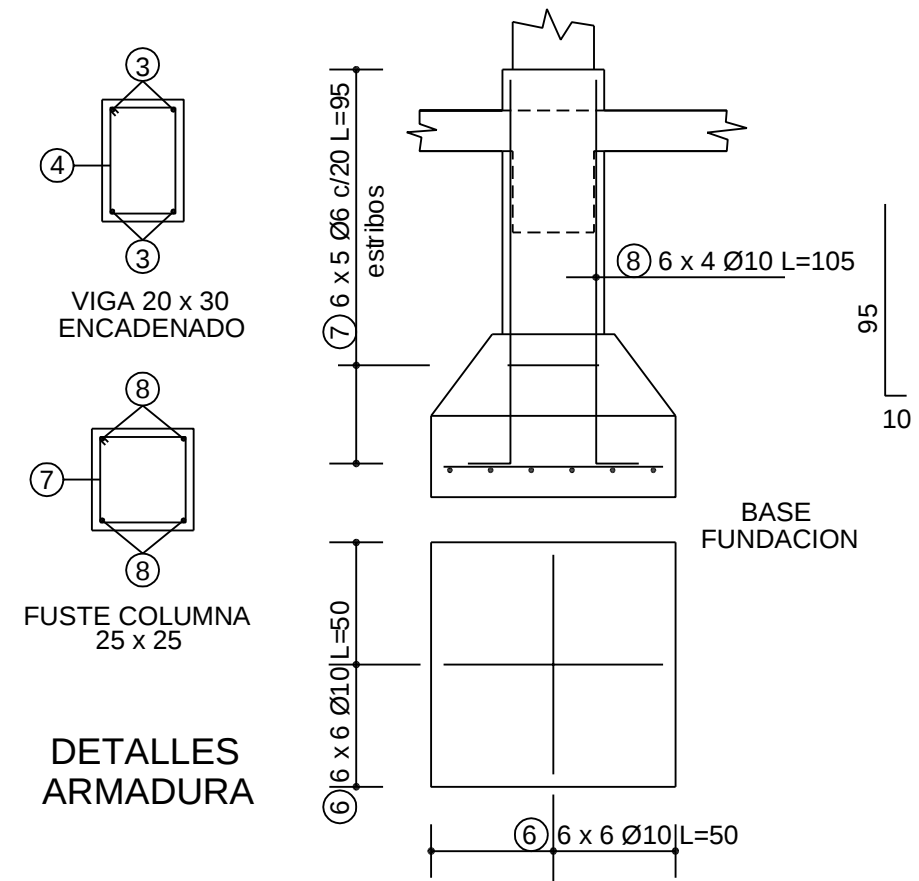


DETALLES ARMADURA

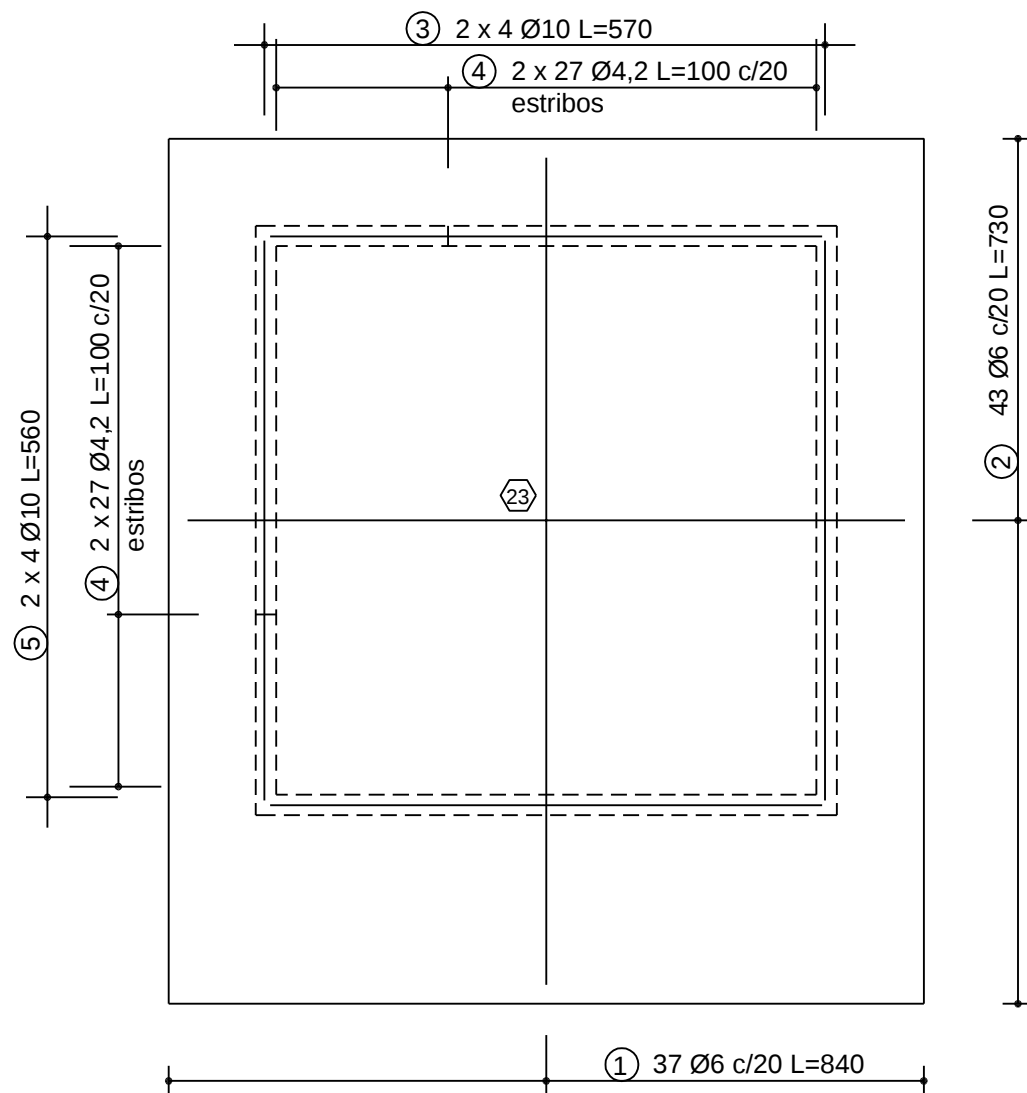


ARMADURA PLATEA

ESPECIFICACION HORMIGON ARMADO
HORMIGON H-17
ACERO ADN-420
RECUBRIMIENTO VIGA ENCADENADO Y COLUMNA = 2 cm
RECUBRIMIENTO BASE FUNDACION = 5 cm

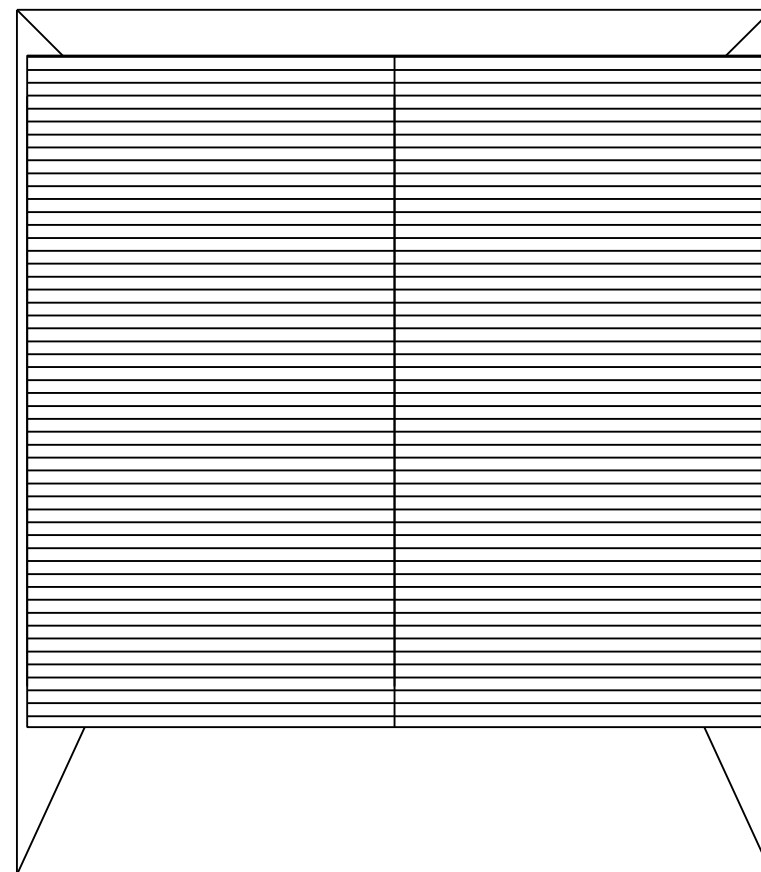

PLANTA DE TECHOS

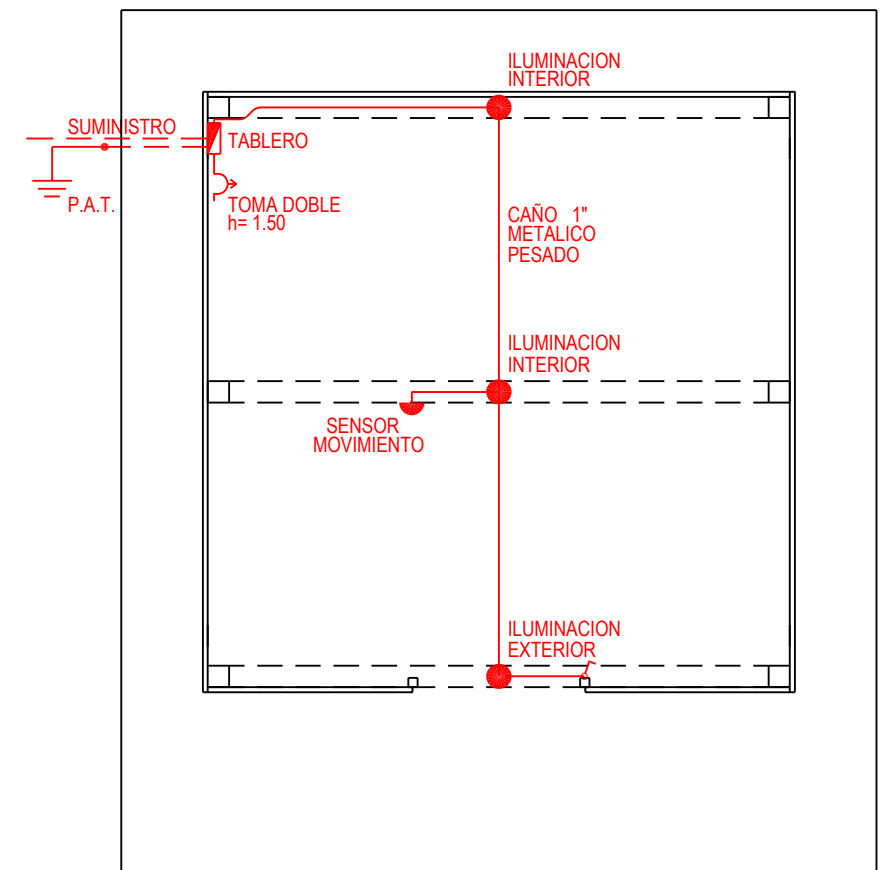

ELECTRICIDAD

TEAM

- 21 PINO OREGON - DOS 2" x 8"
- 22 PINO OREGON - 2" x 8"
- 23 COLOCAR LA ARMADURA EN EL MEDIO DEL ESPESOR



ESTANCIA LOS HUEMULES - PROV. SANTA CRUZ

CENTRO DE RECEPCION DE RESIDUOS SOLIDOS
ESTRUCTURA - ARQUITECTURA - ELECTRICIDAD




PLANO
RS-05

ESCALA 1:75



FECHA: AGOSTO 2007

REVISIÓN:

PRIMERA ETAPA
CLASIFICACION MANUAL DE LOS RESIDUOS
PROVENIENTES DE LOS CENTROS DE RECEPCION

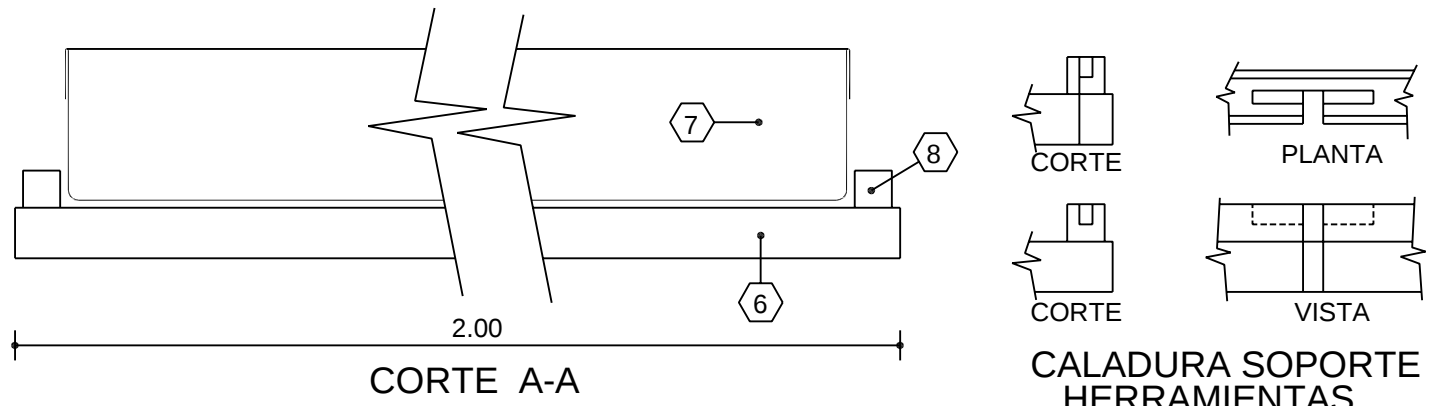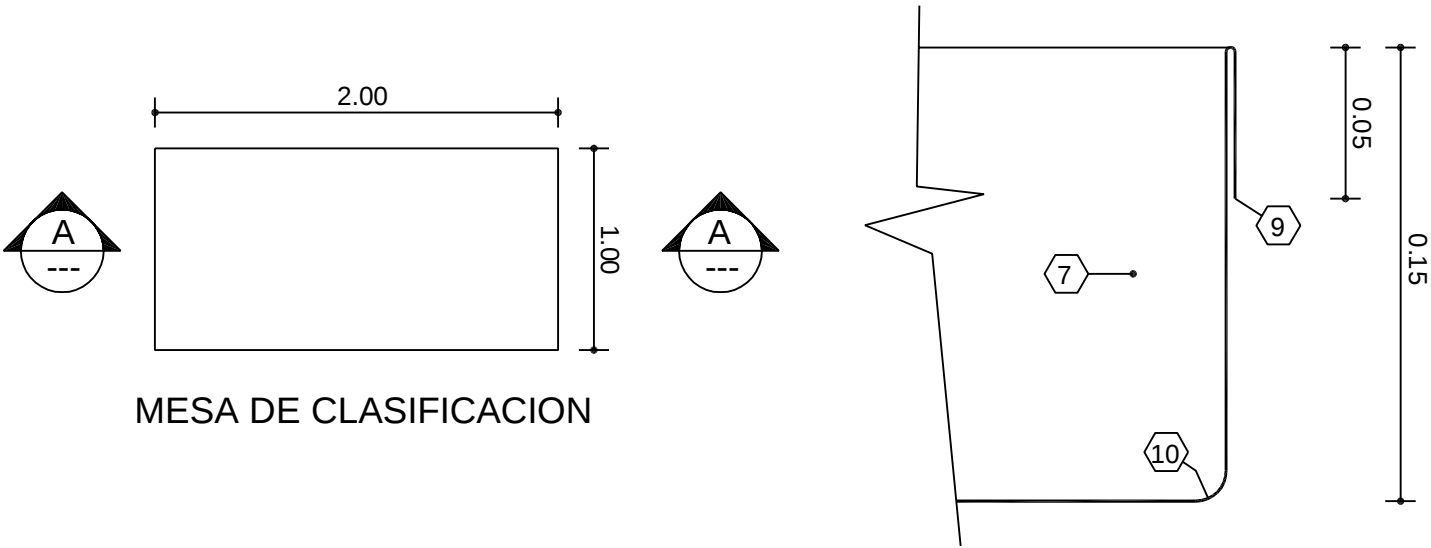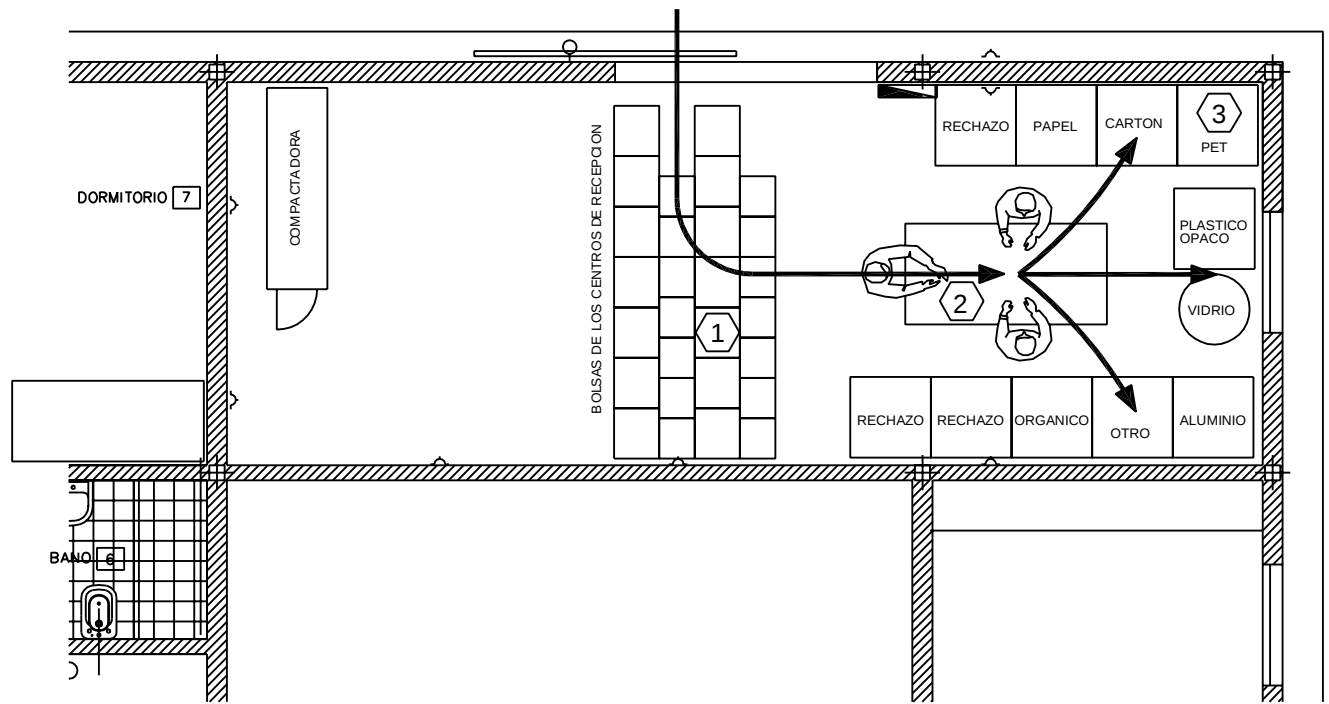

SEGUNDA ETAPA
COMPACTACION, ARMADO DE FARDOS
Y ACOPIO TRANSITORIO HASTA ENTREGA

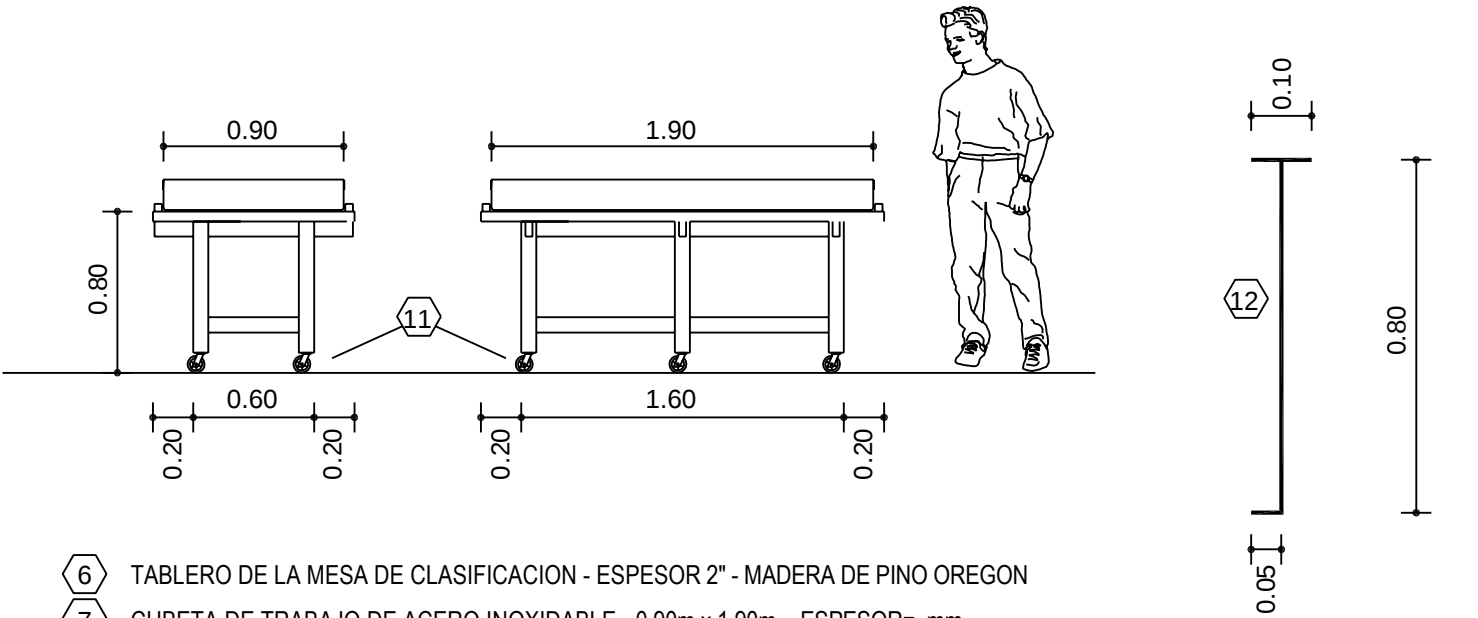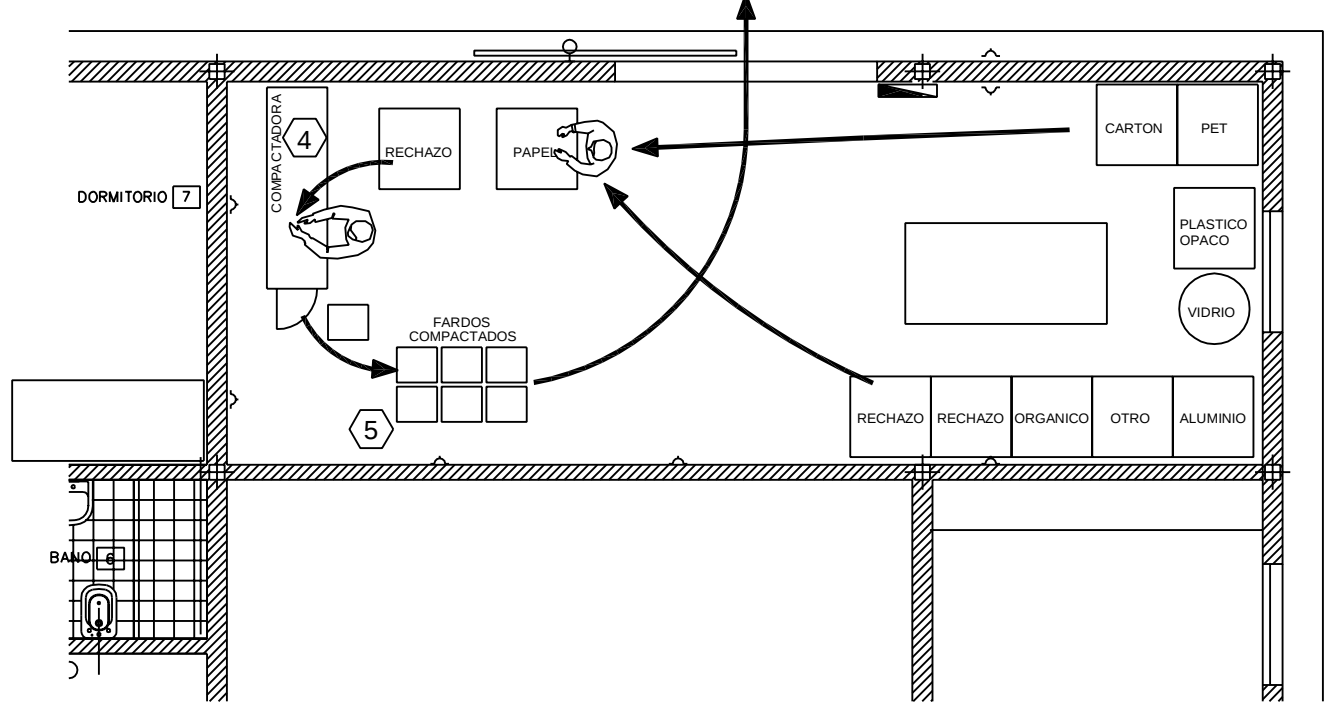

- 6 TABLERO DE LA MESA DE CLASIFICACION - ESPESOR 2" - MADERA DE PINO OREGON
- 7 CUBETA DE TRABAJO DE ACERO INOXIDABLE - 0.90m x 1.90m - ESPESOR= mm SOLDADA EN ENCUENTRO ESQUINERO PARA ASEGURAR ESTANQUEIDAD
- 8 LISTON DE MADERA DE PINO OREGON - 1 1/2" - CONTENCION DE CUBETA
- 9 BORDE PULIDO PARA EVITAR FILO CORTANTE
- 10 BORDE REDONDEADO - RADIO CURVATURA 10mm APROX. - PARA HIGIENE
- 11 RUEDAS GIRATORIAS TRABA PARA PERMITIR DESPLAZAMIENTO DE MESA - CON TRABA
- 12 HERRAMIENTA: BARRA ACERO LISO DIAM. 8mm PARA AUXILIO ALCANCE RESIDUOS UBICACION CALADURAS - A ELECCION DE OPERADORES

- TEAM
- 1 BOLSAS DE CONTENEDORES DE 120 Y 240 LTS
 - 2 MESA DE CLASIFICACION DE RESIDUOS
 - 3 BOLSAS BIG-BAGS DE 0,80m Y TAMBOR 200 LTS
 - 4 COMPACTADORA ABS 4035
 - 5 FARDOS DE RESIDUOS TERMINADOS



ESTANCIA LOS HUEMULES - PROV. SANTA CRUZ


ESTACION DE TRANSFERENCIA
DISPOSICION GENERAL - PROCESO OPERATIVO - DETALLES

PLANO
RS-06


ESCALA 1:75

FECHA: JUNIO 2007


REVISION:

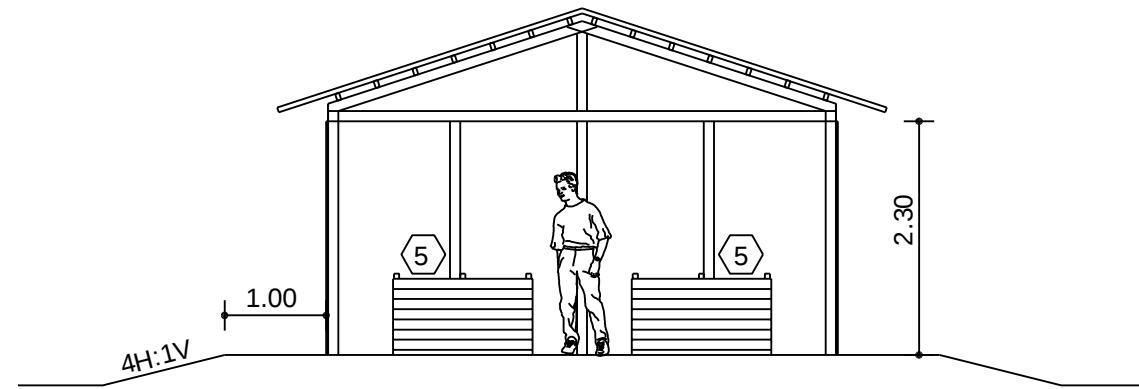


CORTE

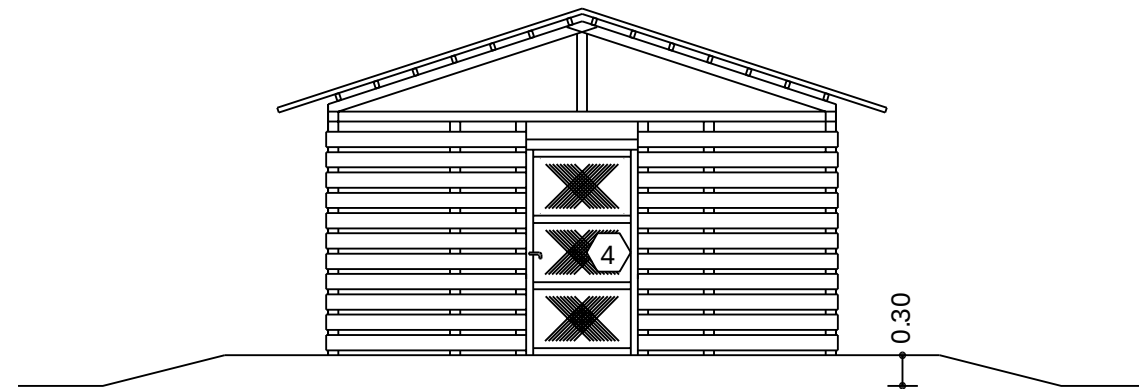


VISTA FRONTAL

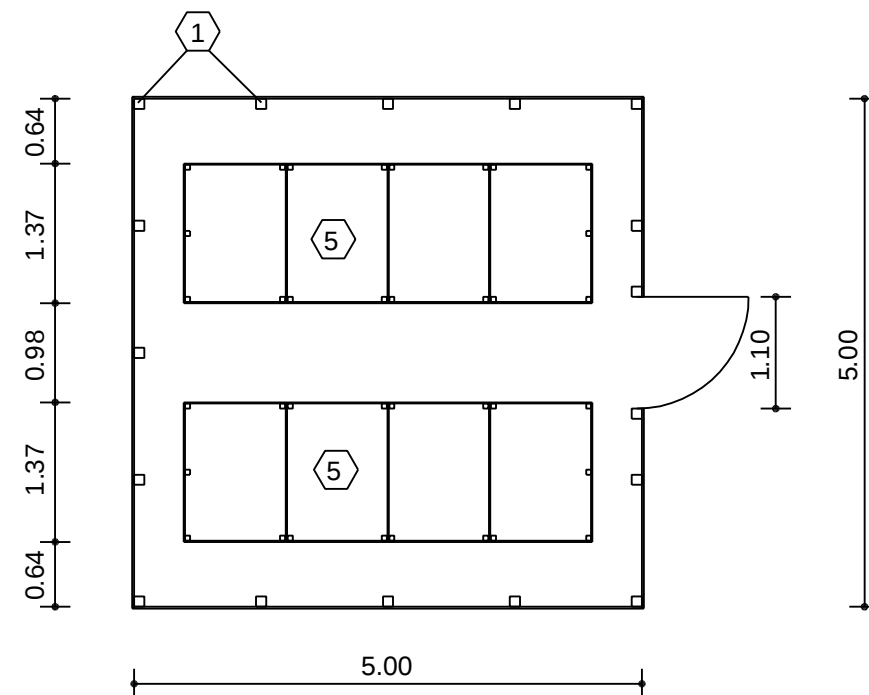


PLANTA

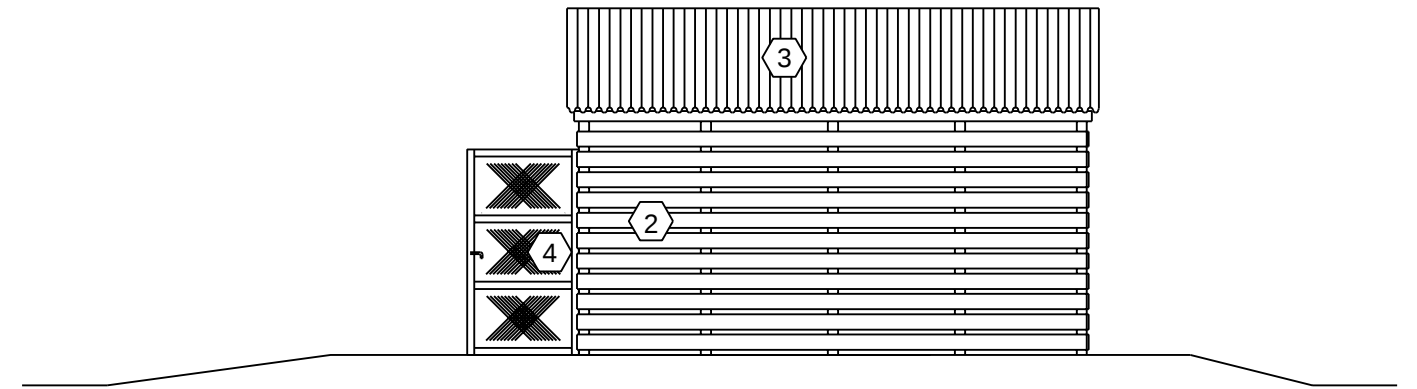

VISTA LATERAL

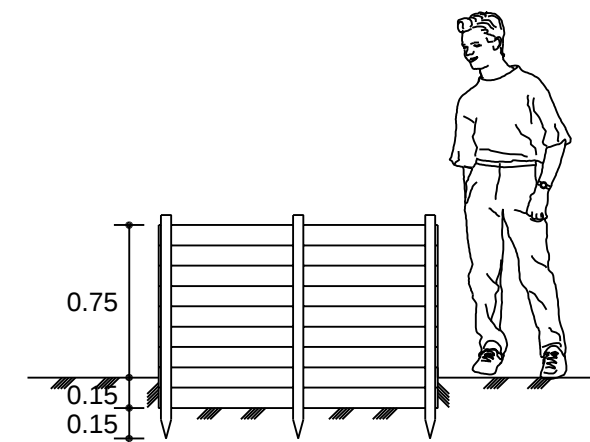

CUBETA - CORTE

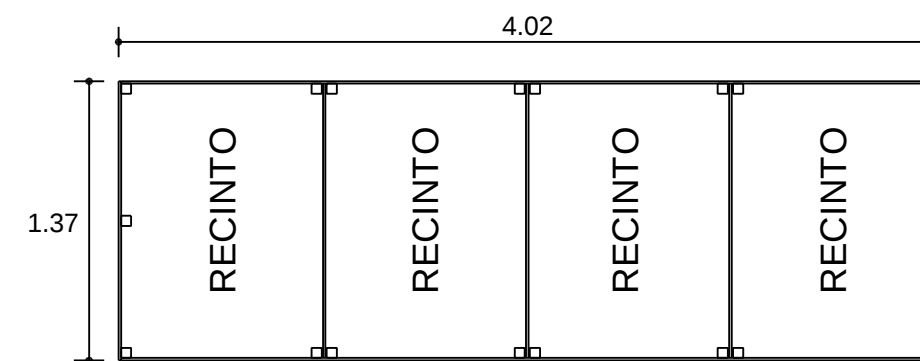

CUBETA - PLANTA

TEAM

- ① PUNTALES 4"
- ② EMPALIZADA 6"
- ③ CHAPA ACANALADA
PI ASTICA TRASLUCIDA

- ④ PUERTA TEJIDO ALAMBRE
- ⑤ CUBETAS



ESTANCIA LOS HUEMULES - PROV. SANTA CRUZ

PLANTA CENTRALIZADA DE COMPOSTAJE

PLANO

RS-07

ESCALA 1:75

FECHA: DICIEMBRE 2007

REVISIÓN:



Envases de bebidas: Latas de Aluminio, Botellas Plásticas, PET, etc.
Latas de pinturas, solventes, tintas, envases de hojalata, etc.



☎ (+54) (11) 4919-4100 • Fax: (+54) (11) 4919-4111 • E-Mail: info@abyper.com.ar • www.abyper.com.ar

Compactadores de Latas y Envases HL

ABECOM



BENEFICIOS



- Compactan sus costos de eliminación de residuos
- Convierten sus rezagos en dinero - Usted vende los paquetes
- Contribuyen a la conservación ecológica permitiendo el reciclaje
- Minimizan las posibilidades de robo de mercaderías
- Bajan los costos de manipuleo y transporte de materiales
- Liberan espacio valioso ocupado por rezagos para usos rentables
- Mejoran la higiene evitando la procreación de insectos
- Reducen al mínimo el riesgo de incendios bajando costos de seguro

ESPECIFICACIONES TECNICAS

CARACTERISTICAS		HLS 4020L - HLA 4020L	HLS 4035 - HLA 4035	HLS 6040 - HLA 6040	HLS 6040/XL - HLA 6040/XL
DIMENSIONES					
Ancho x Alto x Largo	(m.)	0,55x0,80x1,80	0,60x0,90x2,00	0,80x0,95x2,50	0,80x0,95x 2,70
CAMARA DE CARGA					
Ancho x Alto x Largo	(m.)	0,40x0,20x0,75	0,40x0,35x0,85	0,60x0,40x1,00	0,60x0,40x 1,20
TAMAÑO DEL PAQUETE					
Ancho x Alto x Largo	(m.)	0,40x0,20xV*	0,40x0,35xV*	0,60x0,40xV*	0,60x0,40xV*
FUERZA COMPACTADORA	(Ton)	8	15	20	20
POTENCIA MOTOR	(HP)	3	5,5	7,5	10
PESO	(Kg.)	350	450	600	700

V*: Variable (Diseños y especificaciones sujetos a cambios sin previo aviso - 1106)

Modelos **HLS** - Semiautomático: Guardamotor de puesta en marcha y protección • Comando manual por válvula hidráulica

Modelos **HLA** - Automático: Operación automática por botoneras • Enclavamientos eléctricos de seguridad • Parada de Emergencia

Modelos **HLA/DU** - Automático: Con sistema hidráulico dual de mínimo tiempo operativo



CARACTERISTICAS GENERALES

- Operación silenciosa, simple, higiénica y económica
- Funcionamiento seguro y confiable
- Ranuras para zunchado, de atado sencillo y rápido
- Expulsión frontal del paquete compactado, quedando la cámara limpia en cada ciclo
- Tapa superior de accionamiento manual pivotante sobre su eje transversal, con sistema de autotraba.
- Tapa frontal con sistema de cierre de alta seguridad.
- Equipos fijos o transportables sobre ruedas de servicio pesado



ESPECIFICACIONES TECNICAS

- Construcción robusta en aceros de primera calidad
- Pistón compactador de acero con ranuras para pasaje de alambres
- Pintado con base anticorrosiva y terminación en esmalte sintético (opcionalmente en acero inoxidable)
- Sistema electrohidráulico fabricado según normas internacionales, compuesto por un depósito de aceite, motor y componentes eléctricos normalizados, bomba, filtros y válvulas direccionales y de seguridad modulares, control de nivel de aceite, con triple protección de sobrecarga.
- Cilindro doble efecto con camisa de acero bruñida, vástago de acero SAE 1045 cromado duro y sellos de primera calidad y larga vida útil

A pedido pueden fabricarse máquinas diferentes que produzcan paquetes de otras dimensiones

Otros modelos: Enfardadores Verticales, Enfardadores Horizontales, Prensas de Chatarra, Compactadores.

CONTROL DE CALIDAD: Las prensas enfardadoras **ABECOM HL** son sometidas en fábrica a un riguroso control de calidad y cada unidad es ensayada bajo condiciones adversas simuladas antes de su entrega.

EXPERIENCIA EN COMPACTACION • MILES DE EQUIPOS INSTALADOS • GARANTIA TOTAL POR 6 MESES
SERVICE PERMANENTE • EXISTENCIA DE REPUESTOS Y ACCESORIOS

FABRICA, GARANTIZA Y VENDE



Av. Del Barco Centenera 3115 • (1437) Buenos Aires - Argentina

☎ (+54) (11) 4919-4100 • Fax: (+54) (11) 4919-4111 • E-Mail: info@abyper.com.ar • www.abyper.com.ar